


## Схема размещения мест (площадок) накопления твердых коммунальных отходов Площадка №10

Условный номер земельного участка <u>65:27:0000012:3У1</u>		
Площадь земельного участка <u>7</u> кв.м.		
Обозначение характерных точек границ	Координаты, м	
	X	Y
1	2	3
н1	1099236,01	5398035,14
н2	1099233,28	5398037,33
н3	1099231,97	5398035,69
н4	1099234,7	5398033,5

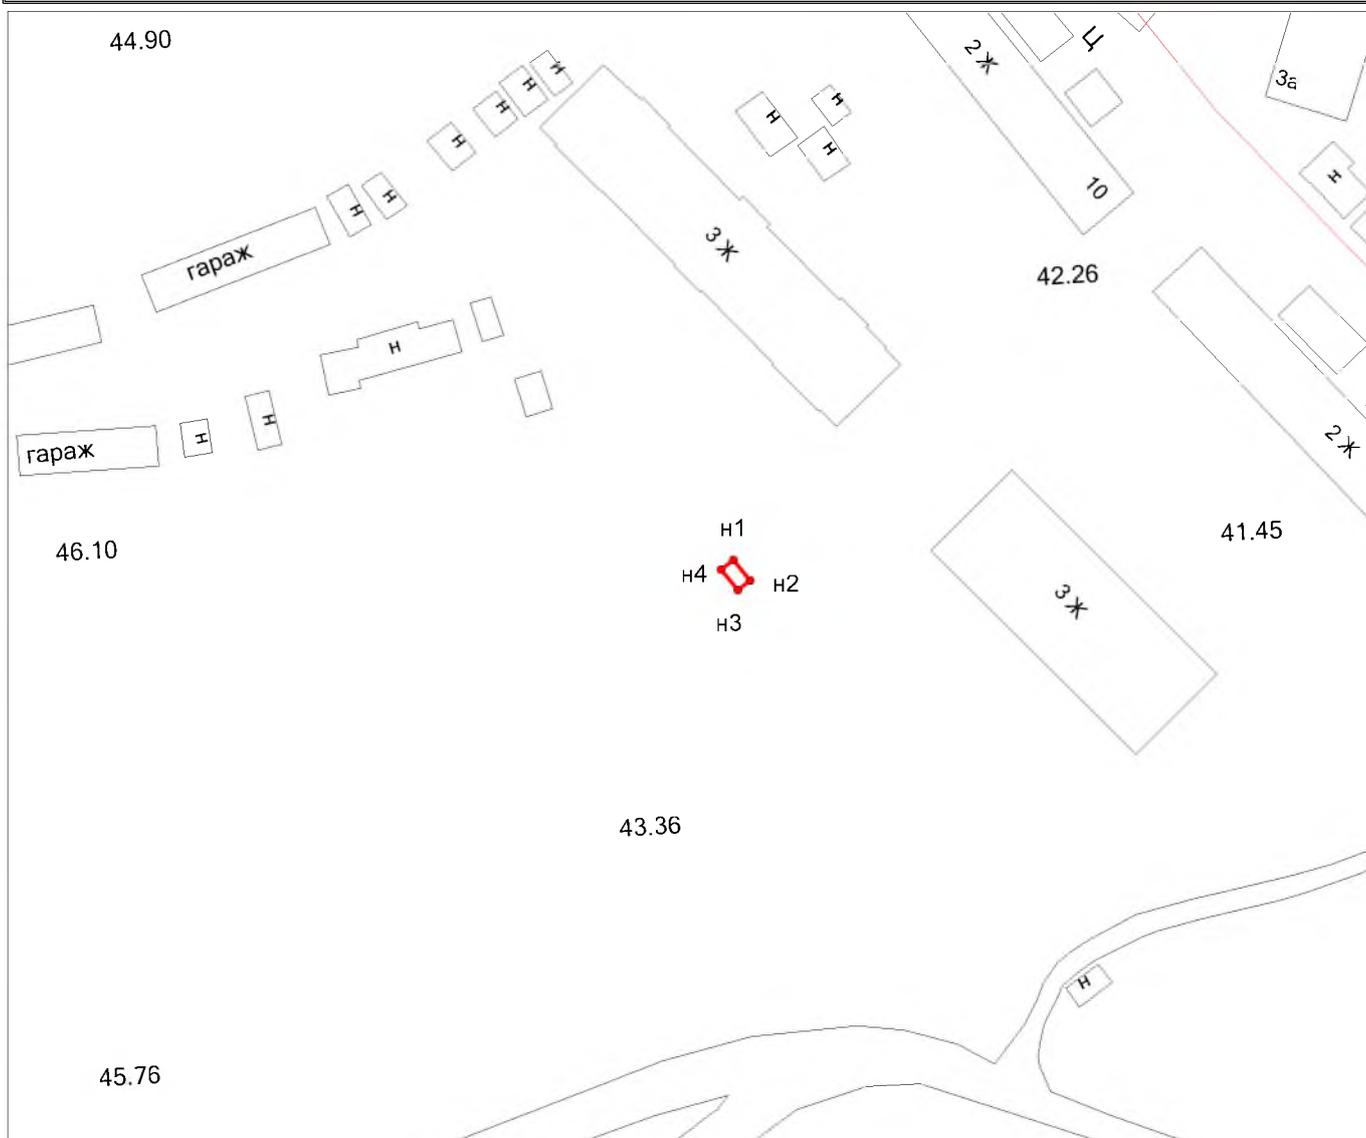

Условные обозначения:

- вновь образованная часть границы
- н1 вновь образованные поворотные точка границы

**Масштаб 1:2000**